

**Gemeinde  
Obersulm**

**Städtebauliches  
Erneuerungsgebiet  
"Weiler und Eichelberg"**



**Lageplan zur Aufhebung der  
Satzung über die förmliche  
Festlegung des  
Sanierungsgebiets  
"Weiler/Eichelberg"**

**Hinweis**  
Der Lageplan ist Bestandteil der Satzung  
über die förmliche Festlegung des Sanie-  
rungsgebiets **"Weiler/Eichelberg"**

**Verfahrensvermerke**  
Satzungsbeschluss: .....

Ausgefertigt für die  
ortsübliche Bekanntmachung

Obersulm, den .....

.....  
Schmidt  
Bürgermeister

Ortsübliche Bekanntmachung: .....


 Abgrenzung Erneuerungsgebiet  
Gesamtfläche: 43 900 m²

M 1:1250  
Heilbronn  
09.12.2020

R. Kühnert/ Barta



**KE** LBBW Immobilien  
Kommunalentwicklung GmbH  
Friedensplatz 9  
74072 Heilbronn

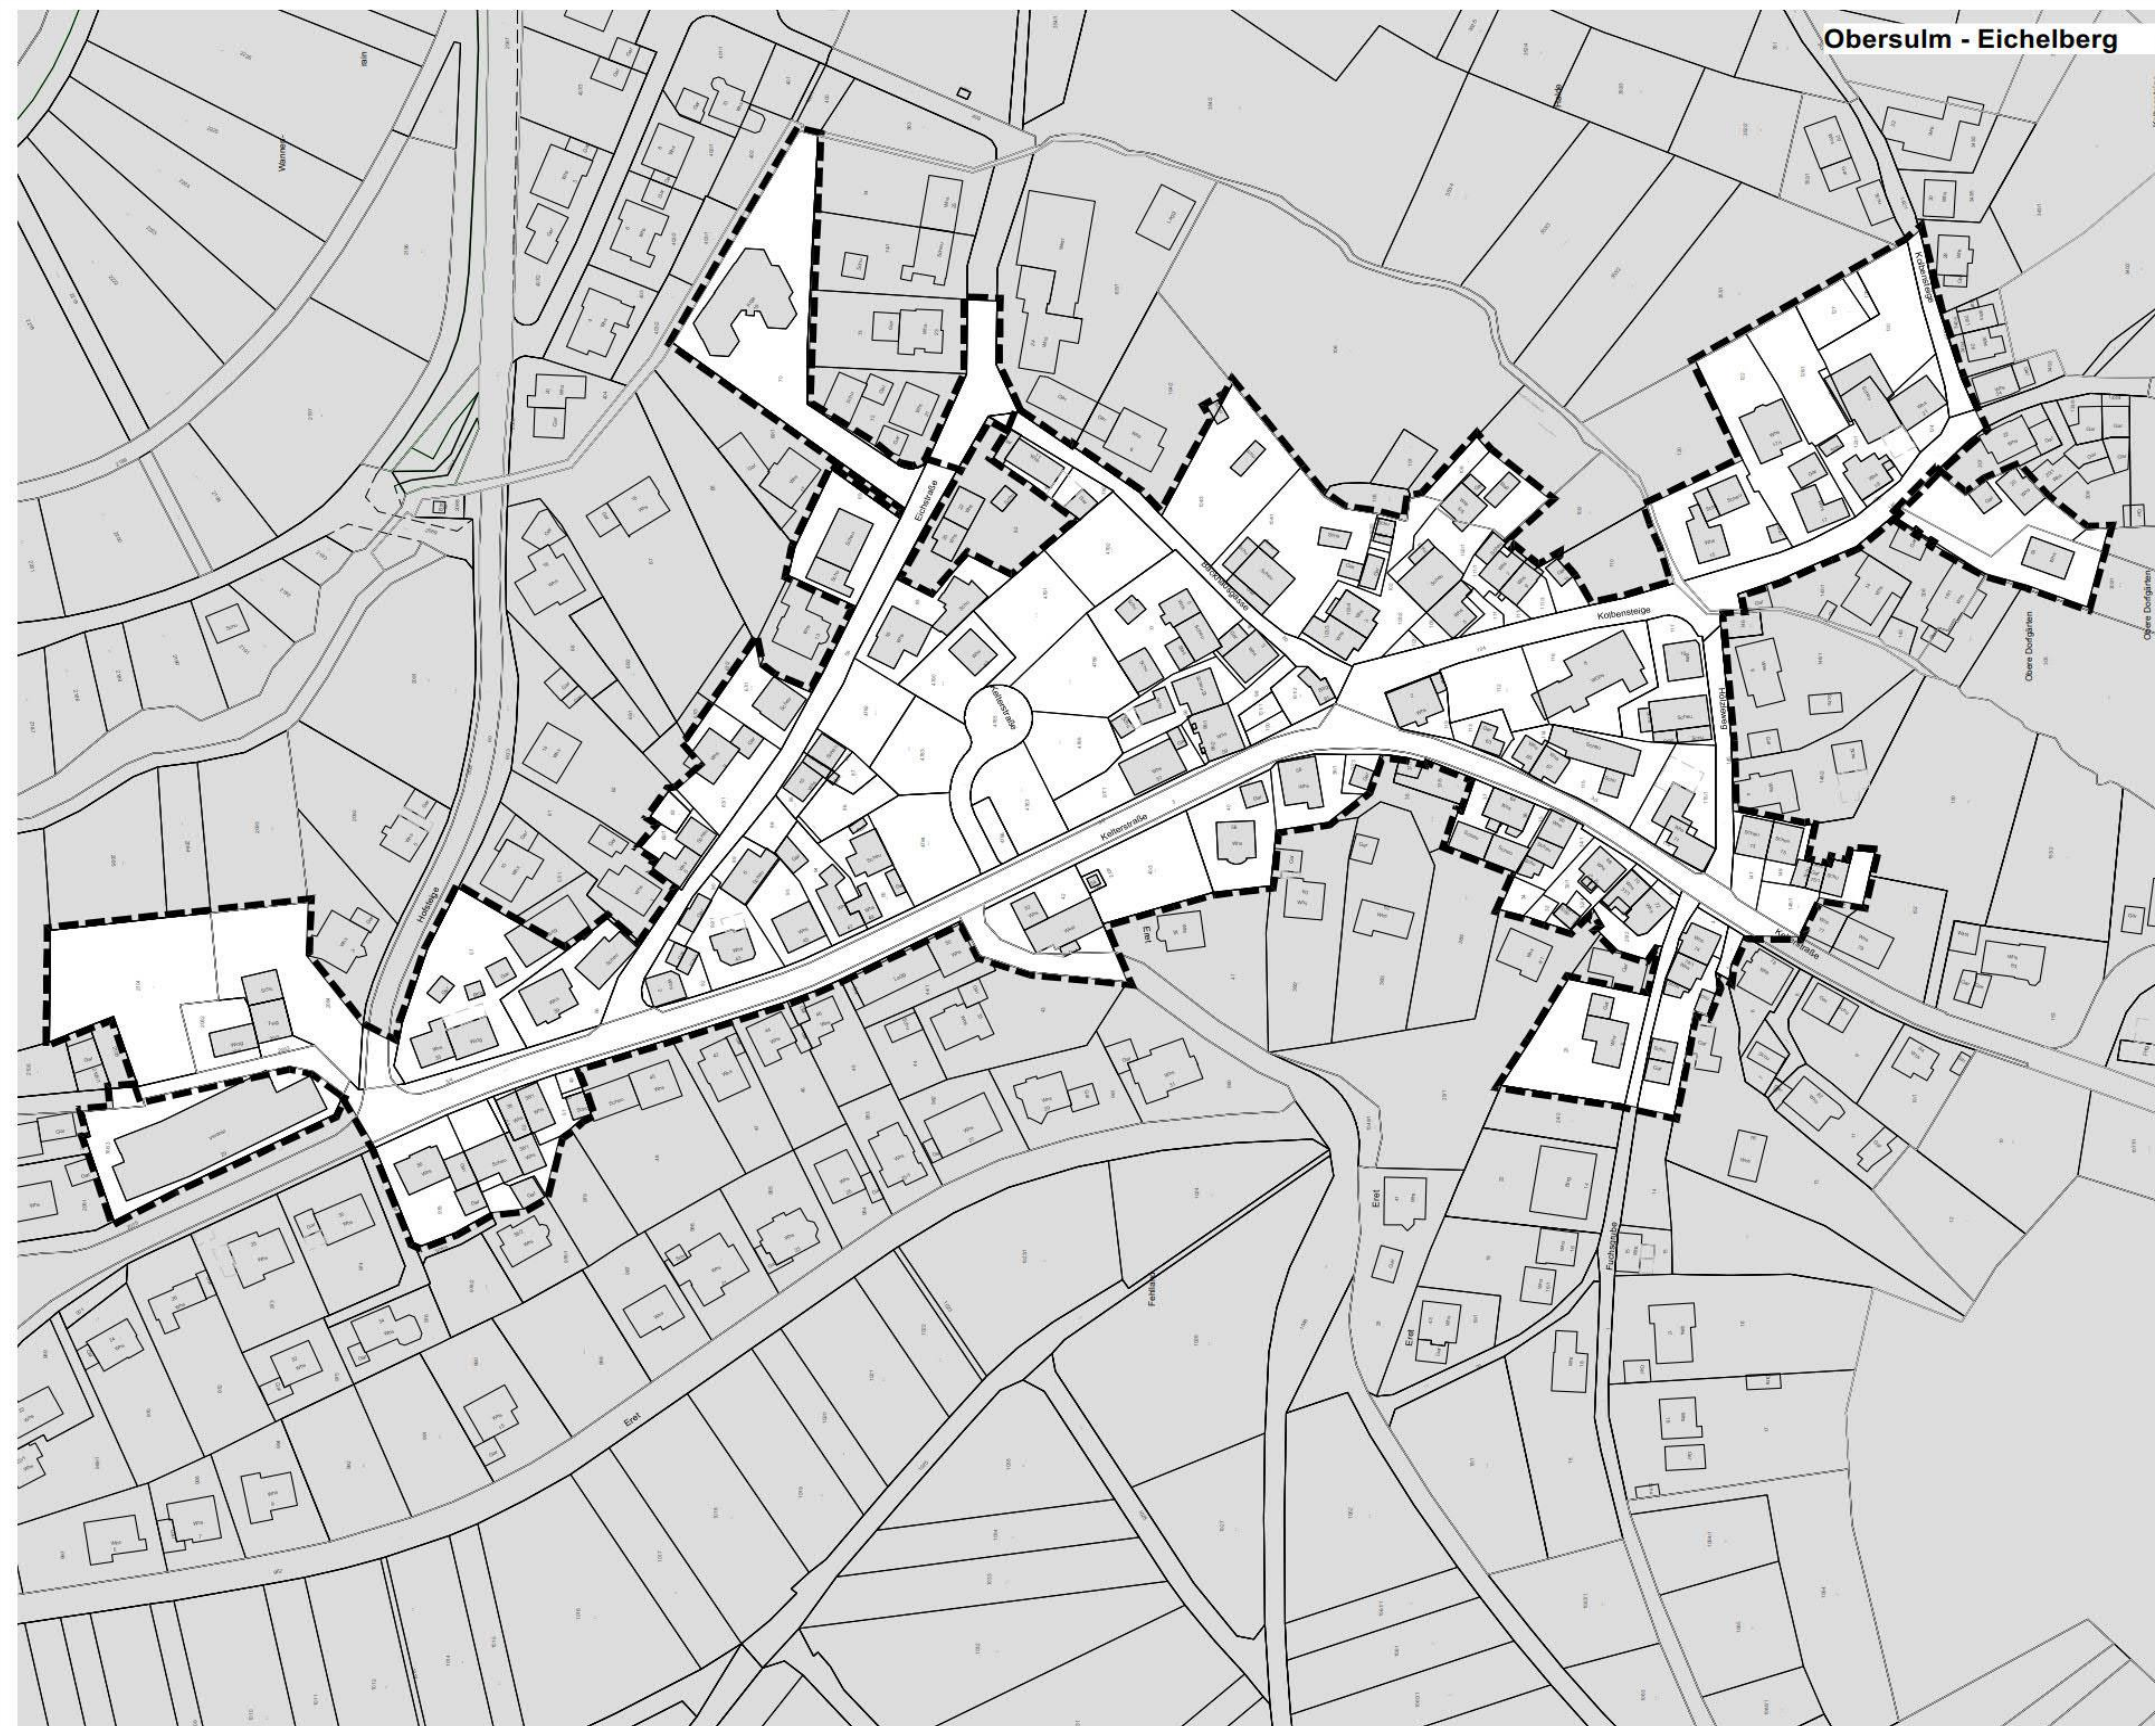

P:\KE\_MNO\Obersulm\CAD\_Obersulm\vw\201209 Obersulm - Eichelberg\_Weiler - Satzungsauflhebung.vwx



**Städtebauliches  
Erneuerungsgebiet  
"Weiler und Eichelberg"**

**Lageplan zur Aufhebung der  
Satzung über die förmliche  
Festlegung des  
Sanierungsgebiets  
"Weiler/Eichelberg"**

**Hinweis**  
Der Lageplan ist Bestandteil der Satzung  
über die förmliche Festlegung des Sanie-  
rungsgebiets **"Weiler/Eichelberg"**


**Verfahrensvermerke**  
Satzungsbeschluss: .....

Ausgefertigt für die  
ortsübliche Bekanntmachung

Obersulm, den .....

.....  
Schmidt  
Bürgermeister

Ortsübliche Bekanntmachung: .....

 **Abgrenzung Erneuerungsgebiet**  
Gesamtfläche: 49 400 m<sup>2</sup>

M 1:1750  
Heilbronn  
09.12.2020  
R. Kühnert/ Barla



**KE** LBBW Immobilien  
Kommunalentwicklung GmbH  
Friedensplatz 9  
74072 Heilbronn